


Planta Baja

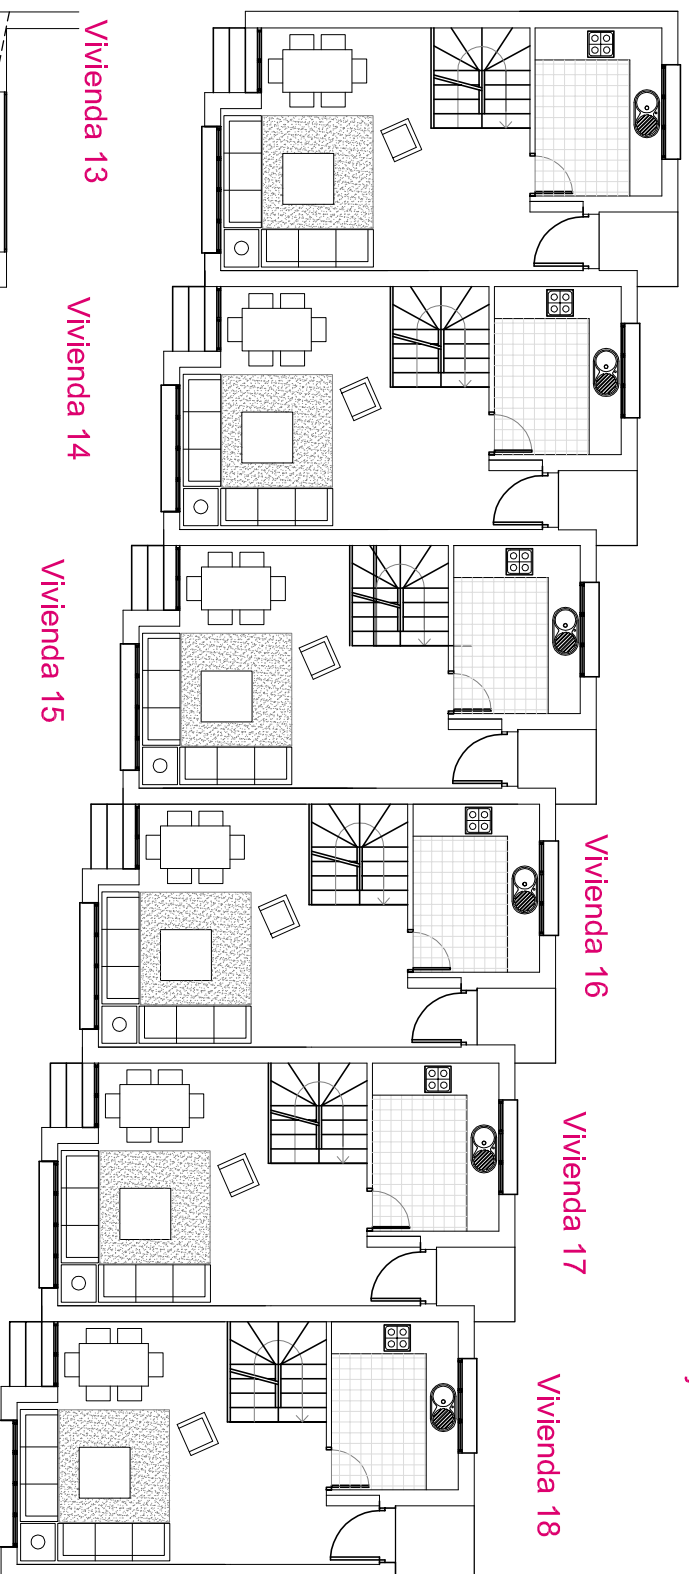

Vivienda 13


Vivienda 14

Vivienda 15

Vivienda 16

Vivienda 17

Vivienda 18

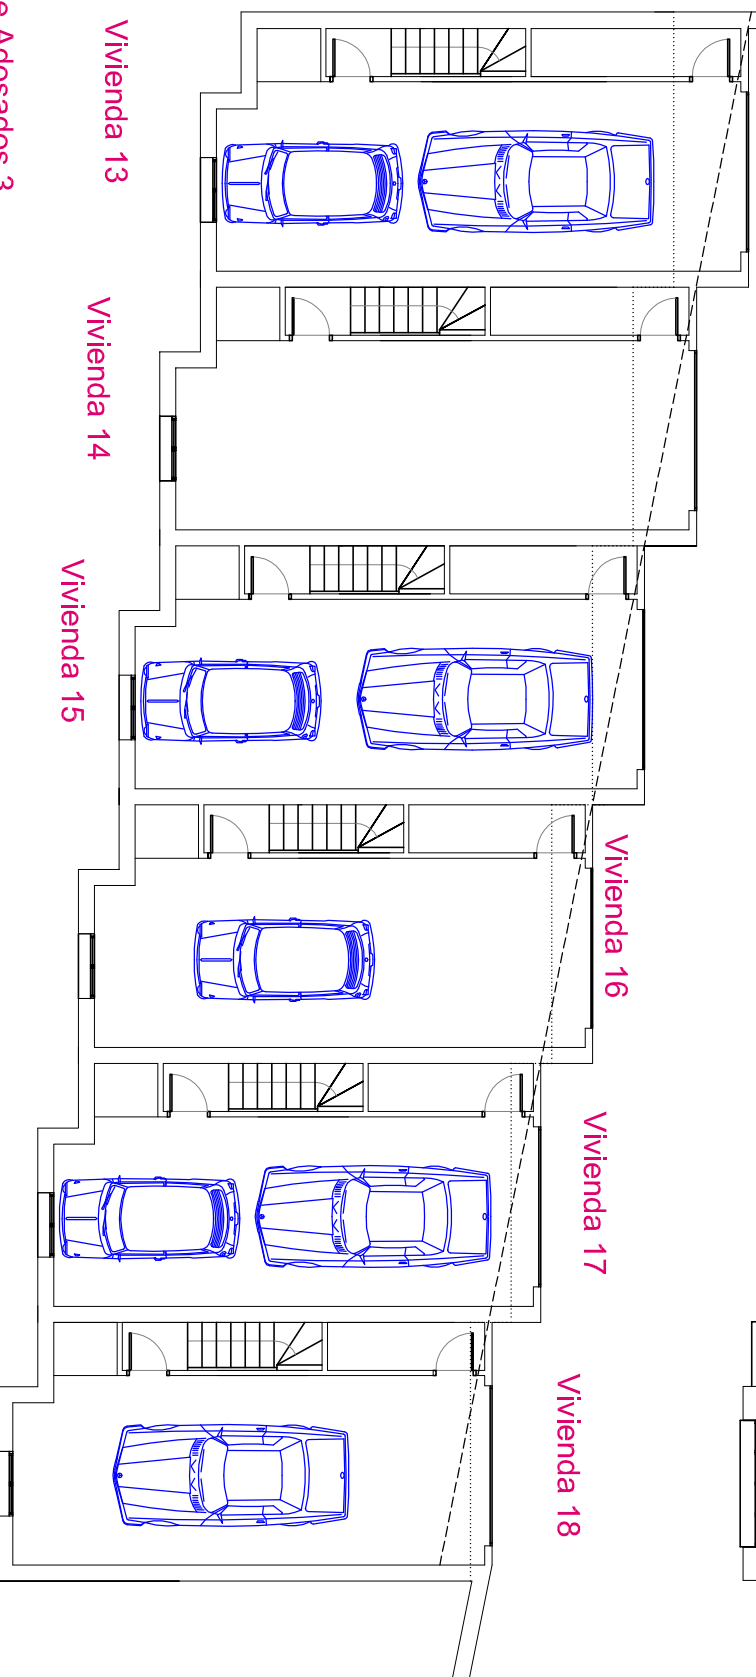

Vivienda 13

Vivienda 14

Vivienda 15

Vivienda 16

Vivienda 17

Vivienda 18

Conjunto de Adosados 3
Viviendas 13, 14, 15, 16, 17 y 18

Planta Semisótano