



**SUPERFICIE CONSTRUIDA VIVIENDA :**


SUPERFICIE CONSTRUIDA PLANTA SUPERIOR: 57,90 m<sup>2</sup>  
SUPERFICIE CONSTRUIDA PLANTA INFERIOR: 56,10 m<sup>2</sup>  
SUPERFICIE CONSTRUIDA TOTAL : 114,00 m<sup>2</sup>  
SUPERFICIE DE PARCELA PRIVATIVA: 271,00 m<sup>2</sup>

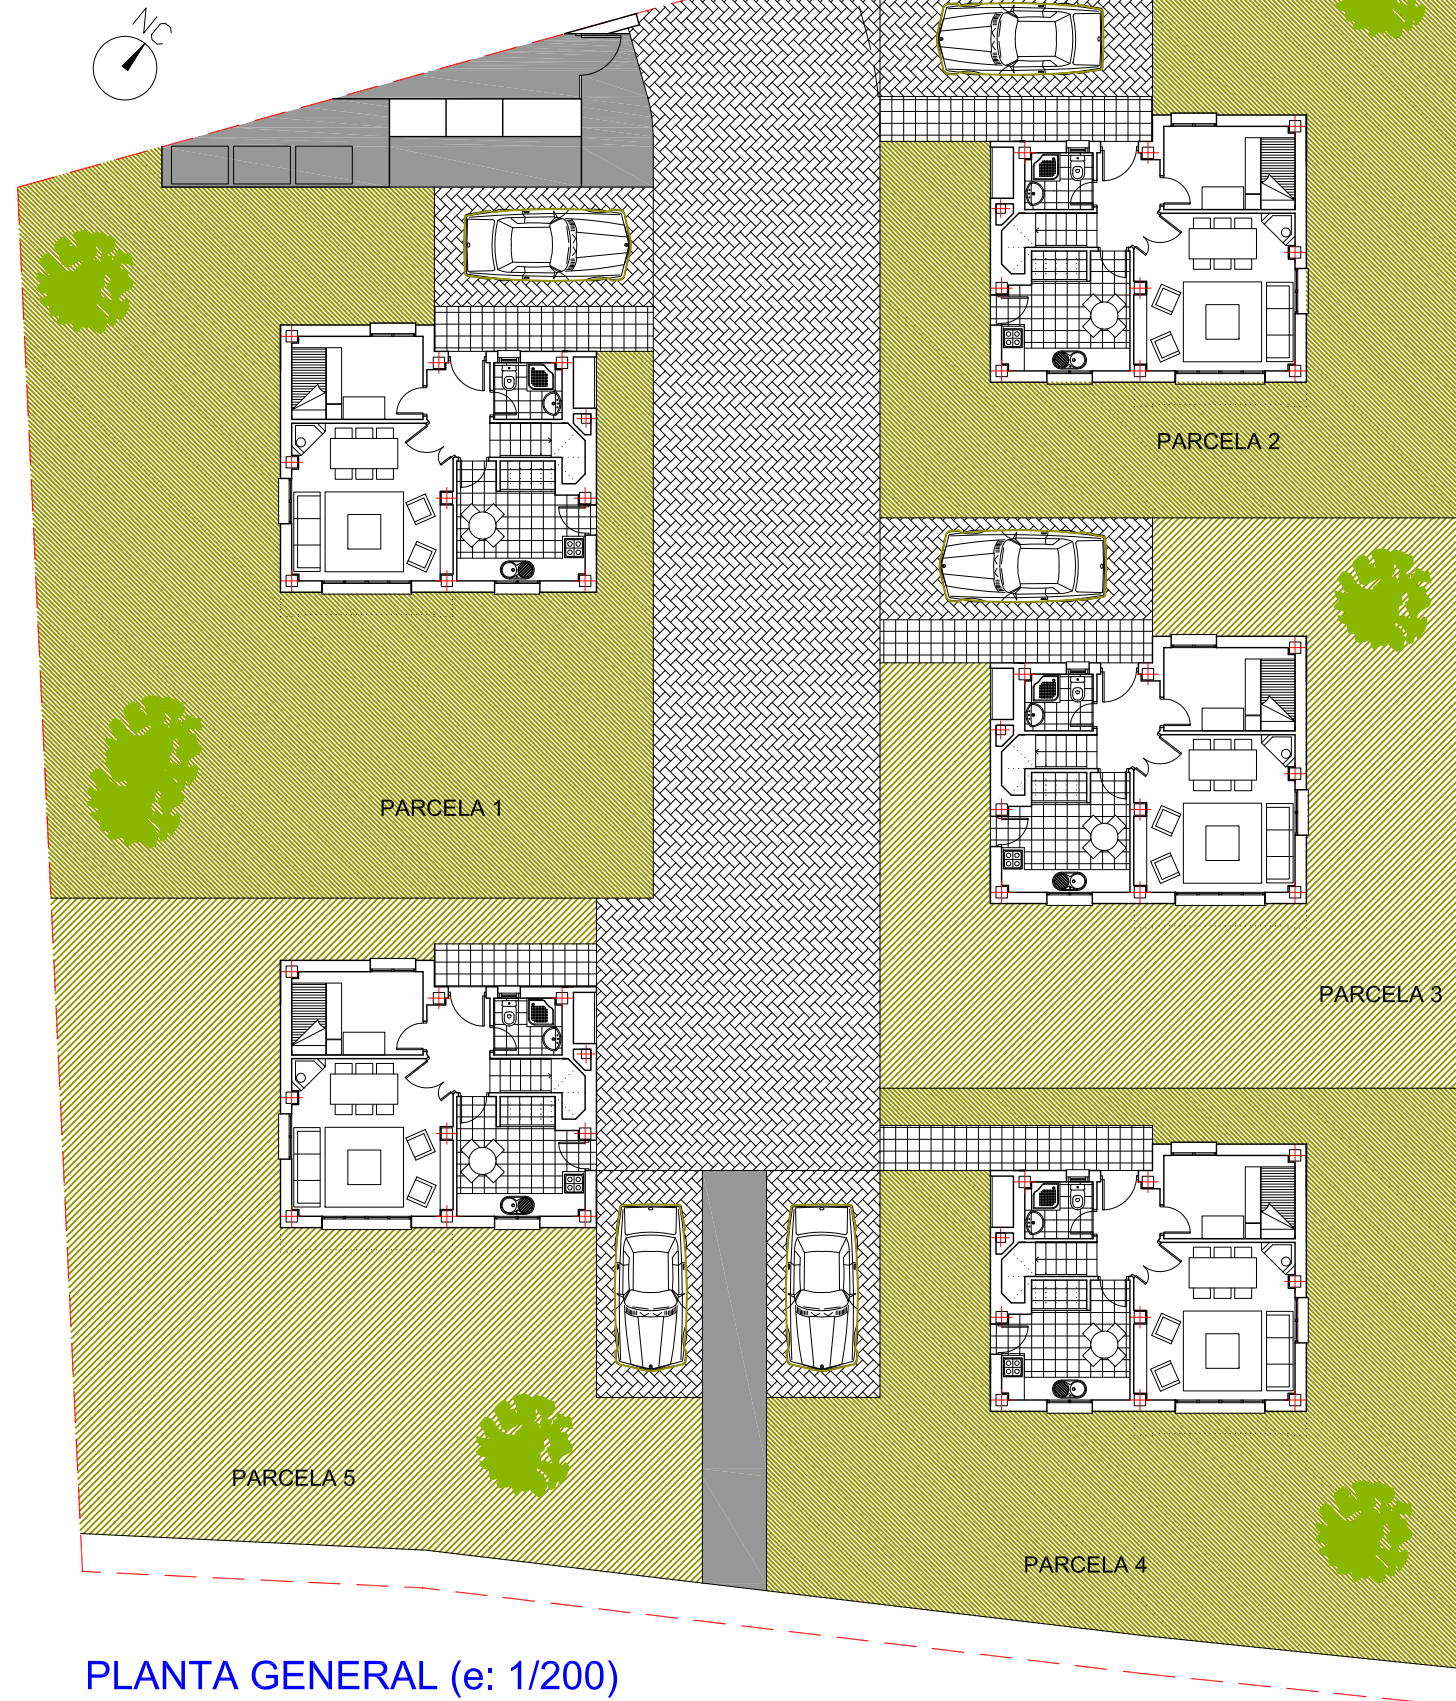

**PLANTA GENERAL (e: 1/200)**

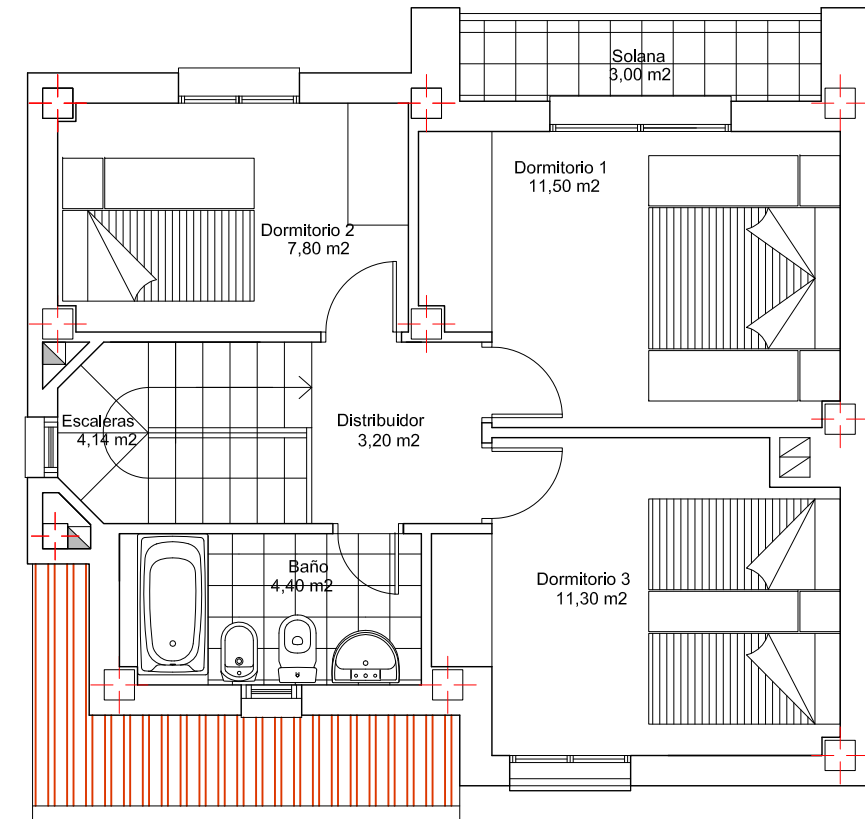

**PLANTA PRIMERA (e: 1/75)**

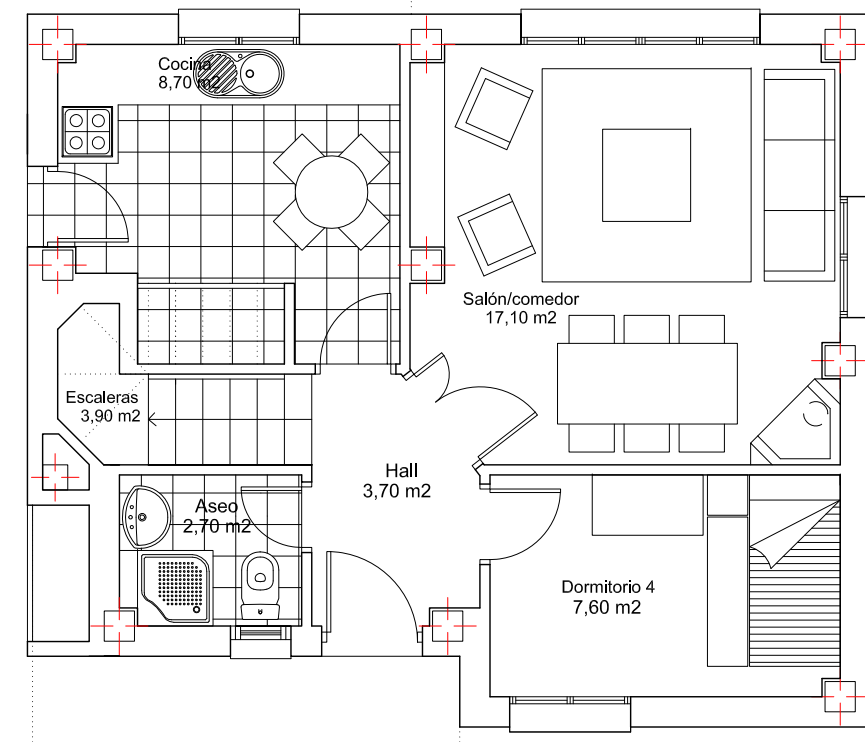

**PLANTA BAJA (e:1/75)**

**CINCO VIVIENDAS UNIFAMILIARES  
EN GUARNIZO. VIVIENDA 5**